


Схема установки на фундаменте колонок топливораздаточных серии "Топаз-221"

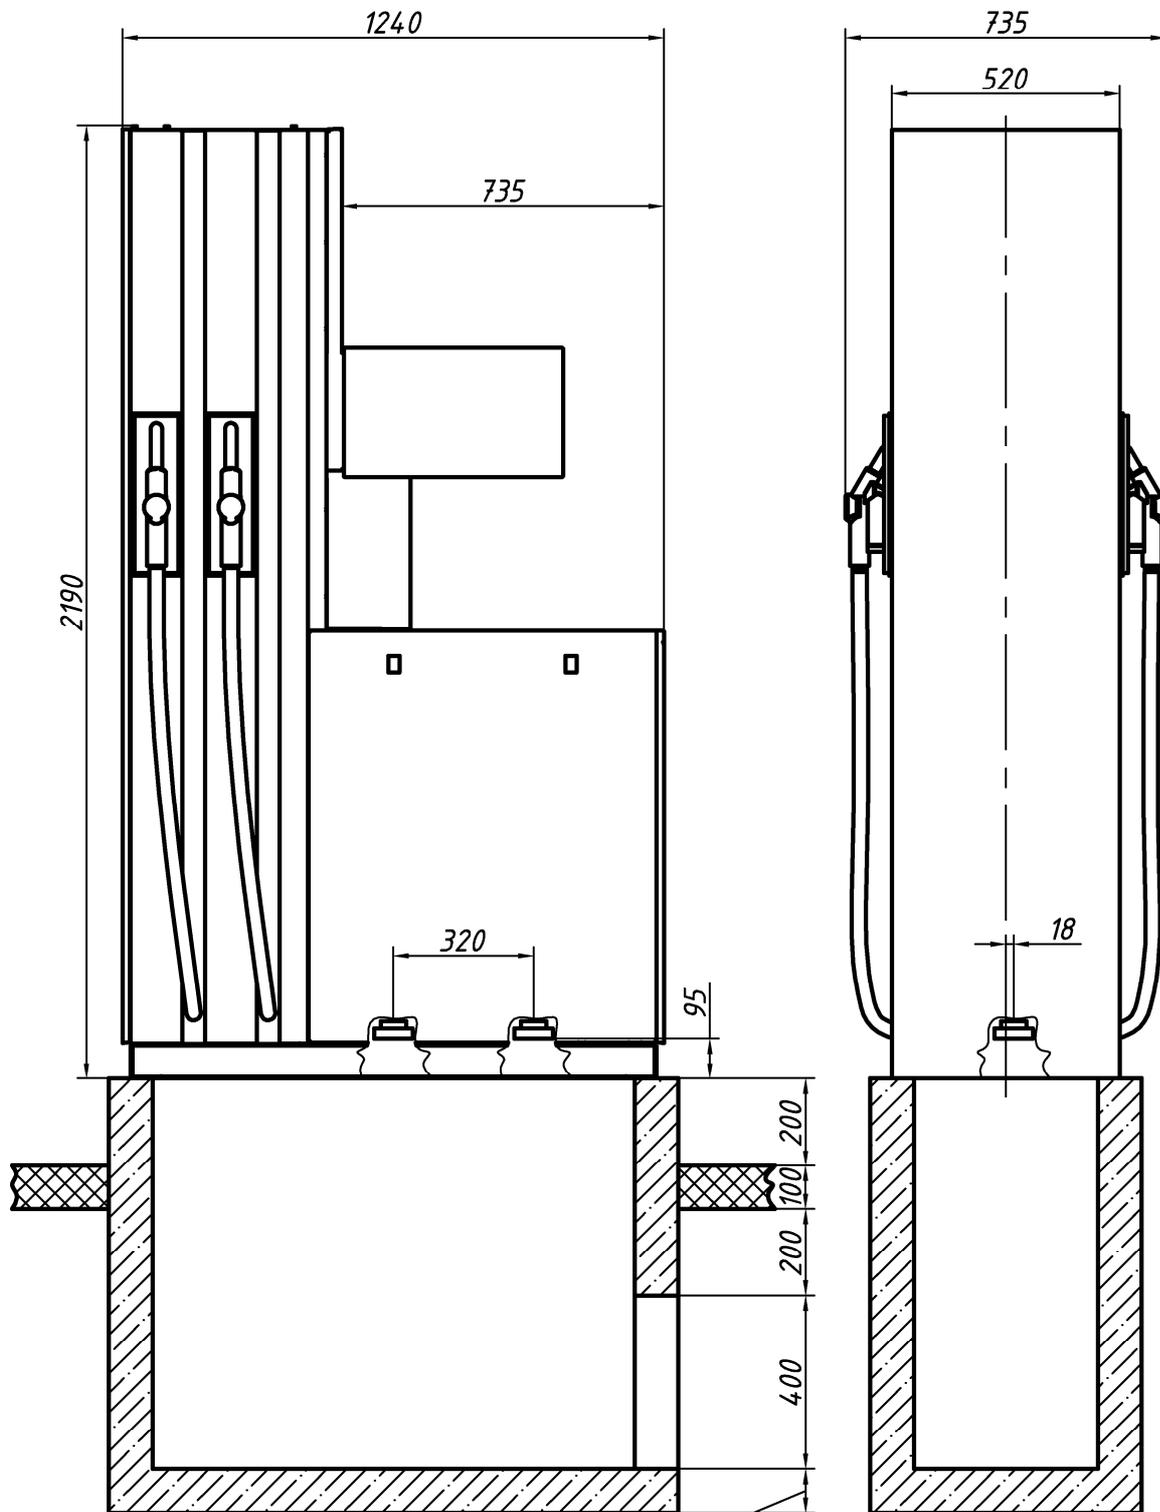

Колонка условно не показана

