


# Схема установки на фундаменте колонок топливораздаточных серии "Топаз-241"

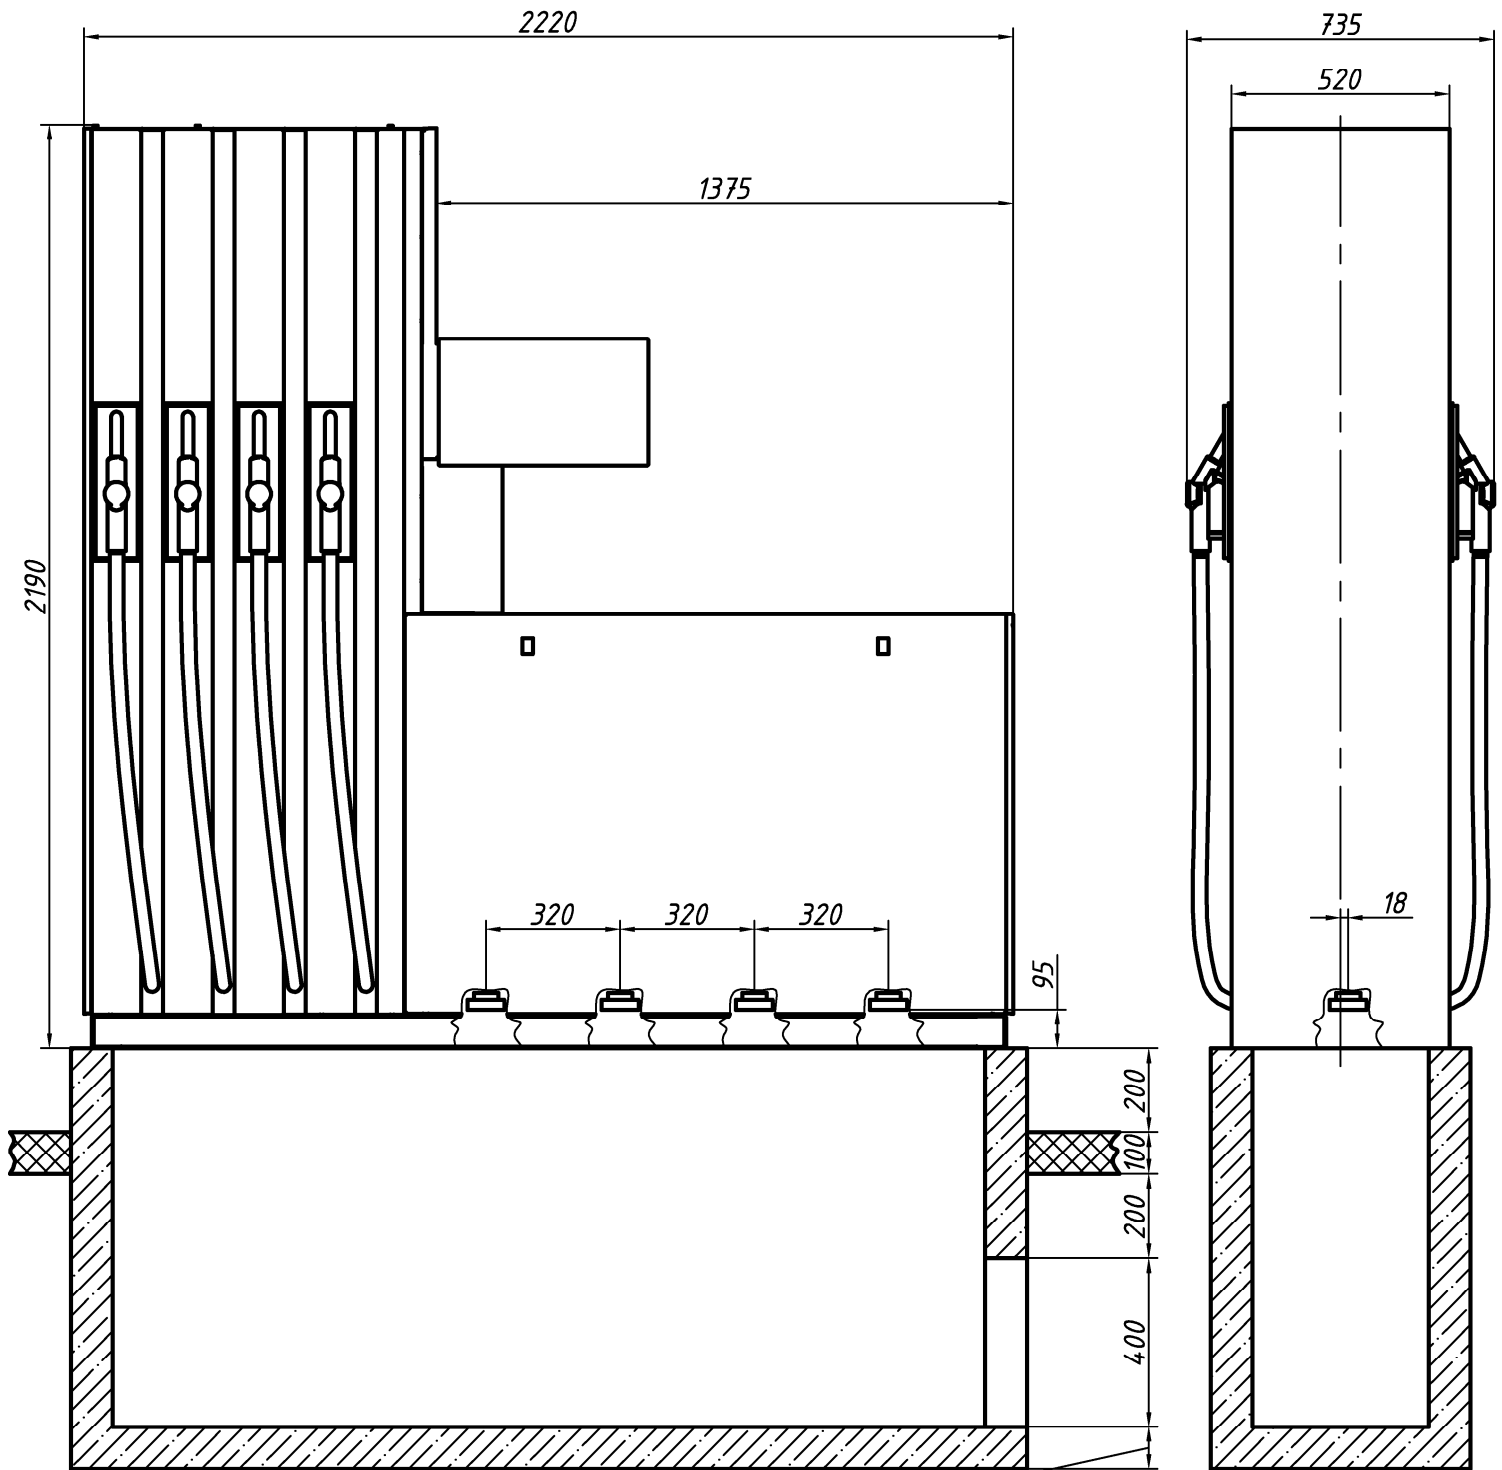

*В зависимости от грунта*

*Колонка условно не показана*

$2280^{+20}_{-20}$

